

EIGENTUMSWOHNUNG


WE16

Wartburgstraße 49a

10823 Berlin

1.OG mitte

31,2 m²

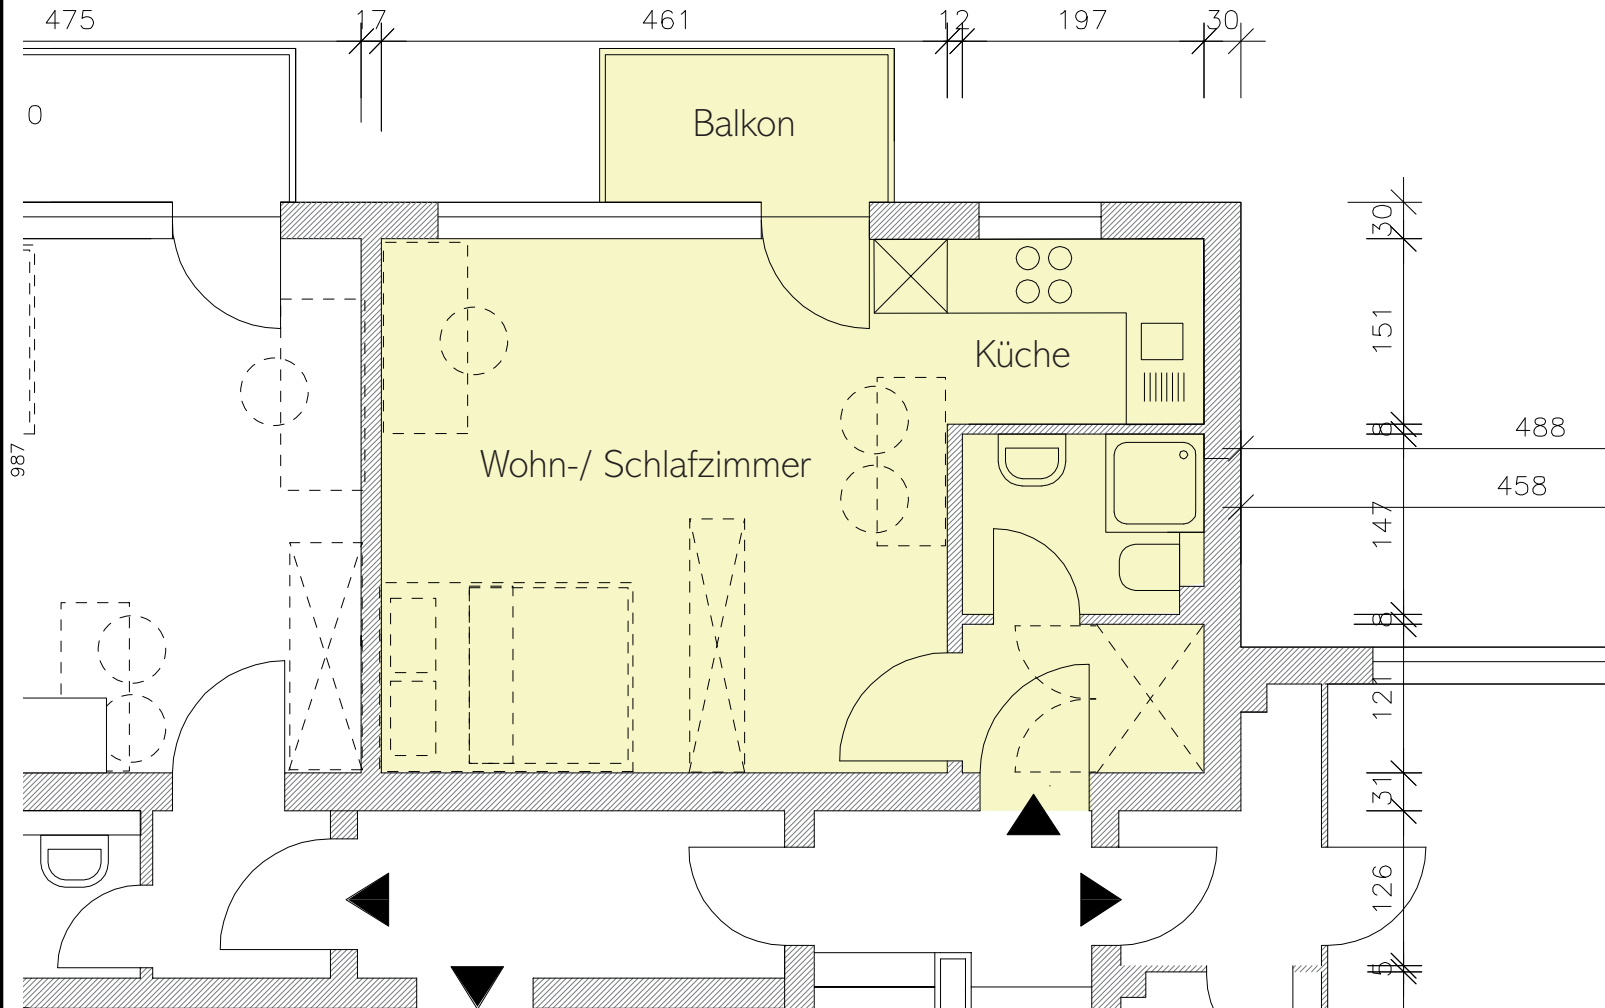

HAFTUNGSAUSSCHUSS

Dieser Grundriss der HOME Immobilien- Agentur wurde ausschließlich zu Informationszwecken und zur Vorlage bei den Banken und Ämtern erstellt. Er enthält selbst aufgenommene Maße und erhebt keinen Anspruch auf Richtigkeit und Vollständigkeit. Zahlen, Größen und sonstige Angaben sind unverbindlich. Für die Richtigkeit, Vollständigkeit und Angemessenheit des Inhaltes übernimmt die HOME Immobilien- Agentur keine Haftung.

Dieser Haftungsausschluss gilt nicht für Vorsatz oder grobe Fahrlässigkeit.